



План 1-го этажа

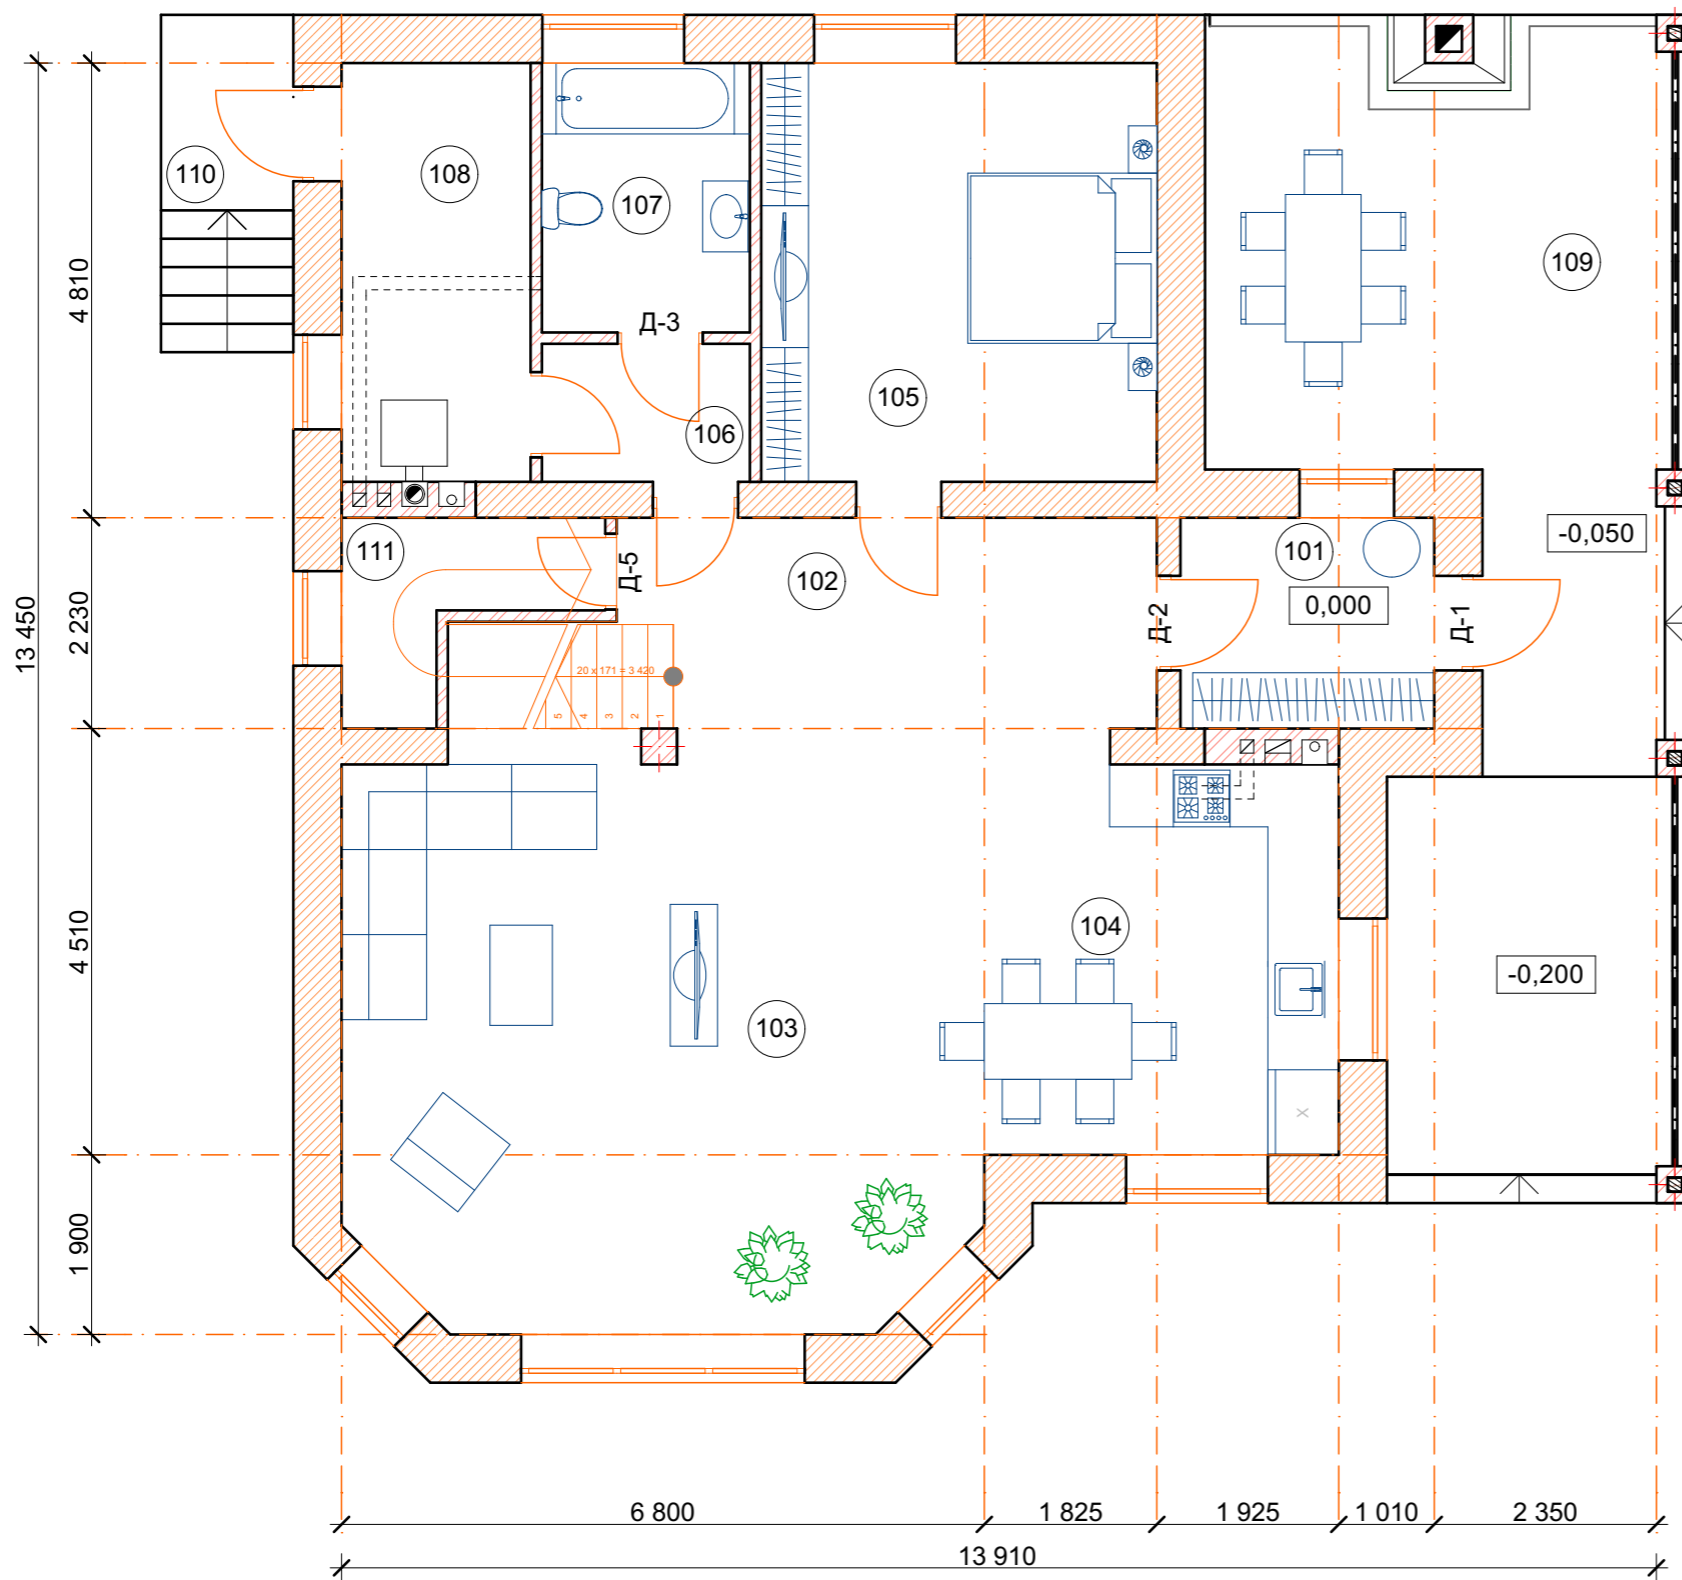

Экспликация помещений 1-й этаж

№	Наименование	Площадь
101	Тамбур	5,99
102	Холл	13,82
103	Гостиная	40,46
104	Кухня-столовая	15,55
105	Спальня	18,54
106	Коридор	3,21
107	Санузел	6,27
108	Котельная	8,86
109	Терраса	44,03
110	Крыльцо	5,00
111	Кладовая	3,99
		165,72 м ²

План мансардного этажа

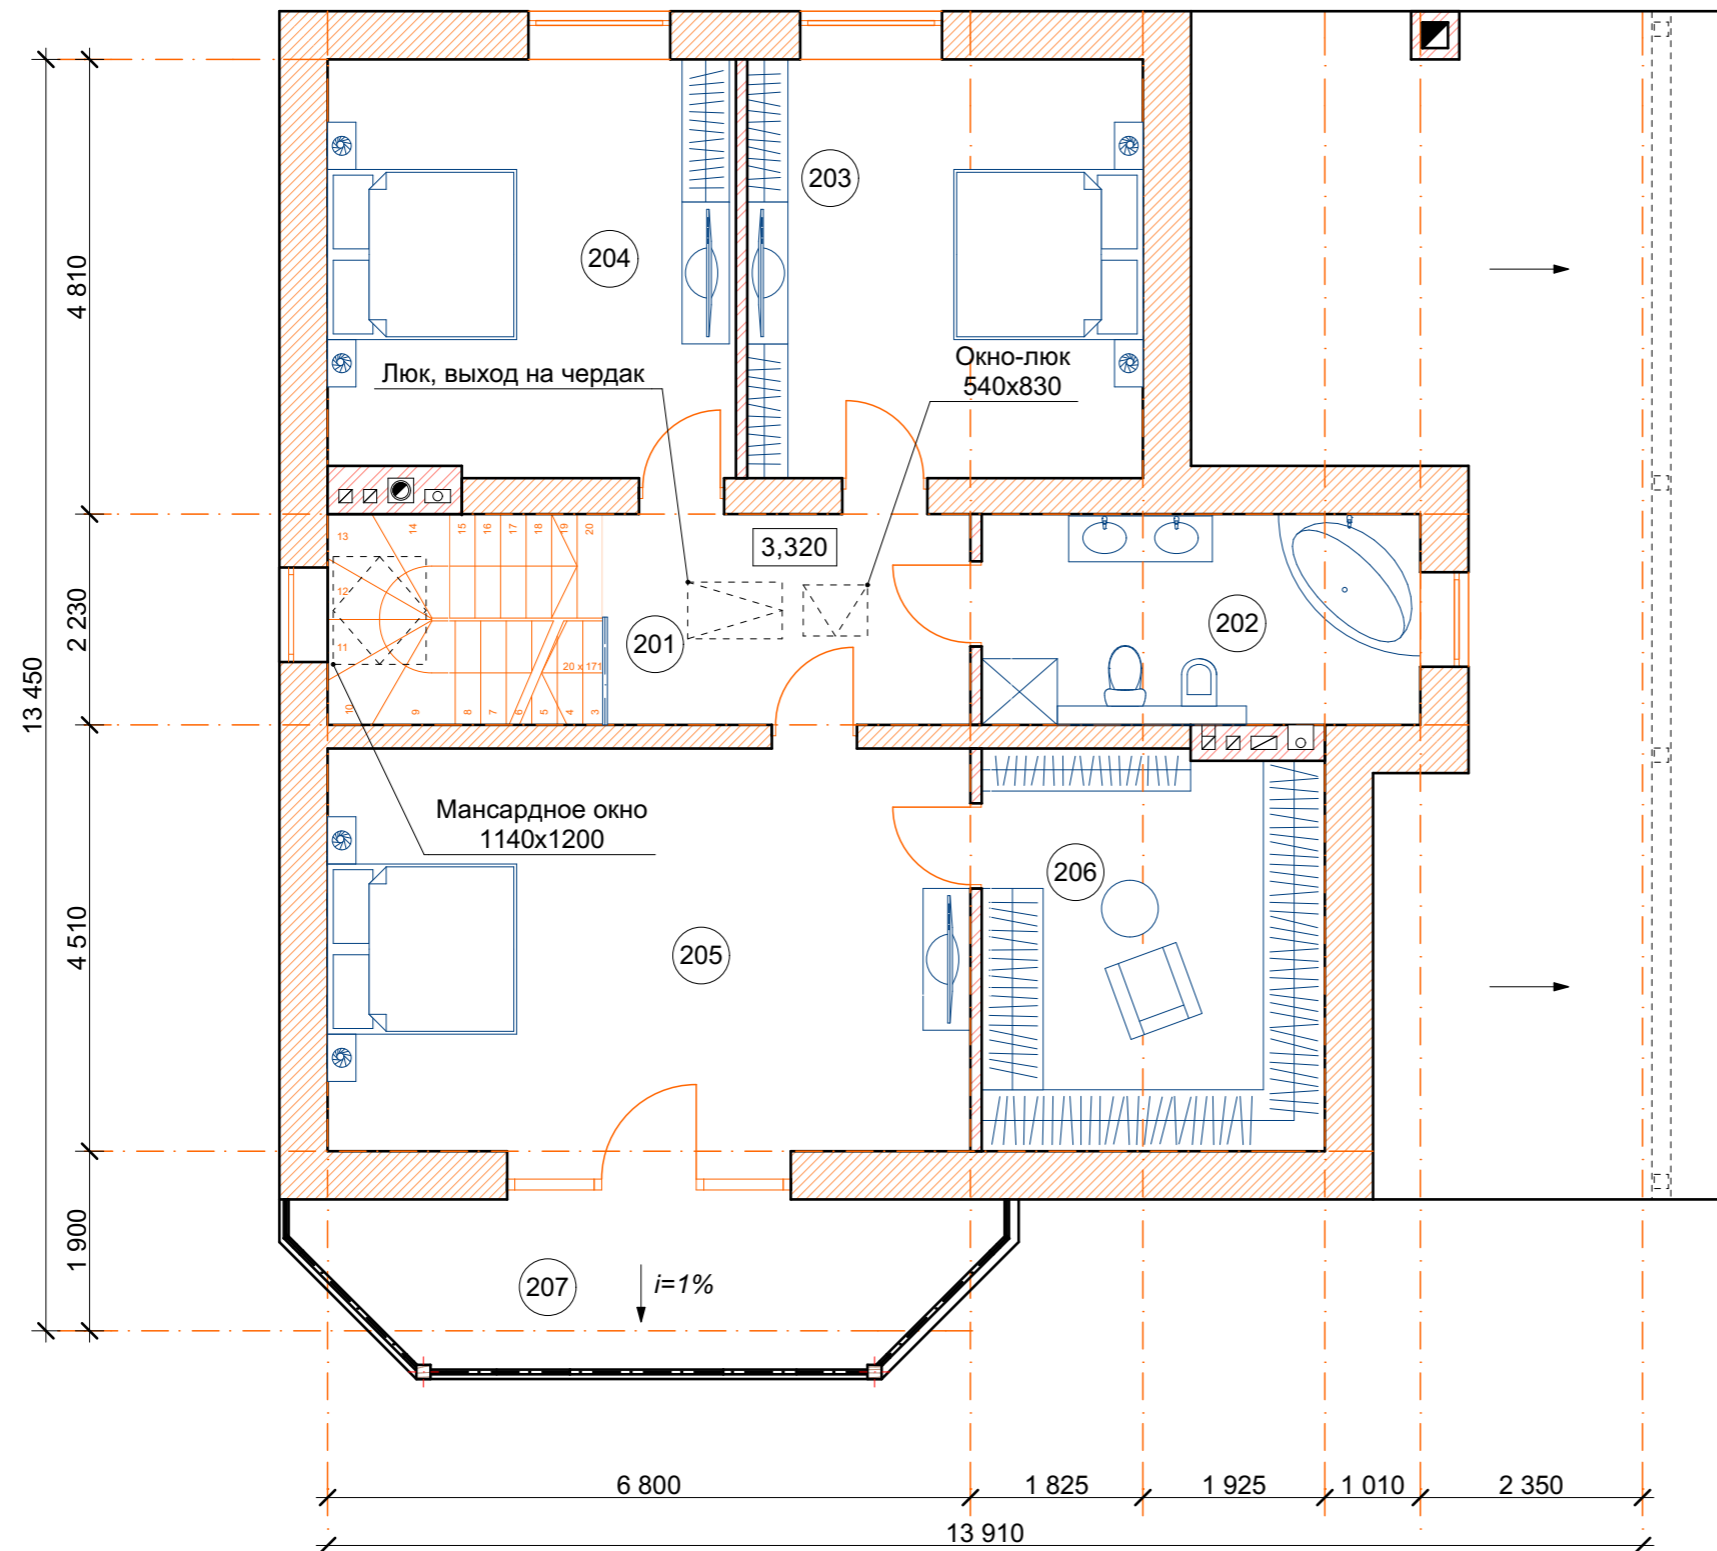

Экспликация помещений мансардного этаж

№	Наименование	Площадь
201	Холл	8,97
202	Санузел	10,35
203	Спальня	18,85
204	Спальня	18,64
205	Спальня	29,85
206	Гардероб	15,28
207	Балкон	13,00
		114,94 м ²